מ.מ.ל. - ל.מ.ל.
אדריכלים
רח' הברזל 5, אזור תעשיה רמת החייל, תל אביב 64246
טל: 03-5247389 פקס: 09-8249875
Email: generaldpowsner.com

01	שלב	מהדורה 01
	תאריך	21/4/16
	קנ"מ	1:100
	תאריך עדכון אחרון	10/2/16

מבנה חדש לבתי ספר
בית ספר אלונים
רח' הברזל, תל אביב
גוש 6638 חלקה 98
מגרש מבנה ציבור 01
סה"כ 359 מ"ר
סה"כ 457 מ"ר

קונסטרוקציה	אדריכלות	מפת מדידה
21/4/16	21/4/16	21/4/16

מקרא

מס'	תאריך	תיאור השינוי	חתימת מתכנן
01	15/8/16	הוספת דרישות הפיקוד	מ.מ.
02	28/8/16	הוספת פרוטוקול הערות	מ.מ.
03	18/9/16	הוספת גגות הערות	מ.מ.
04	21/4/16	שינוי קווי בניין עפ"י תב"ע החדשה	מ.מ.
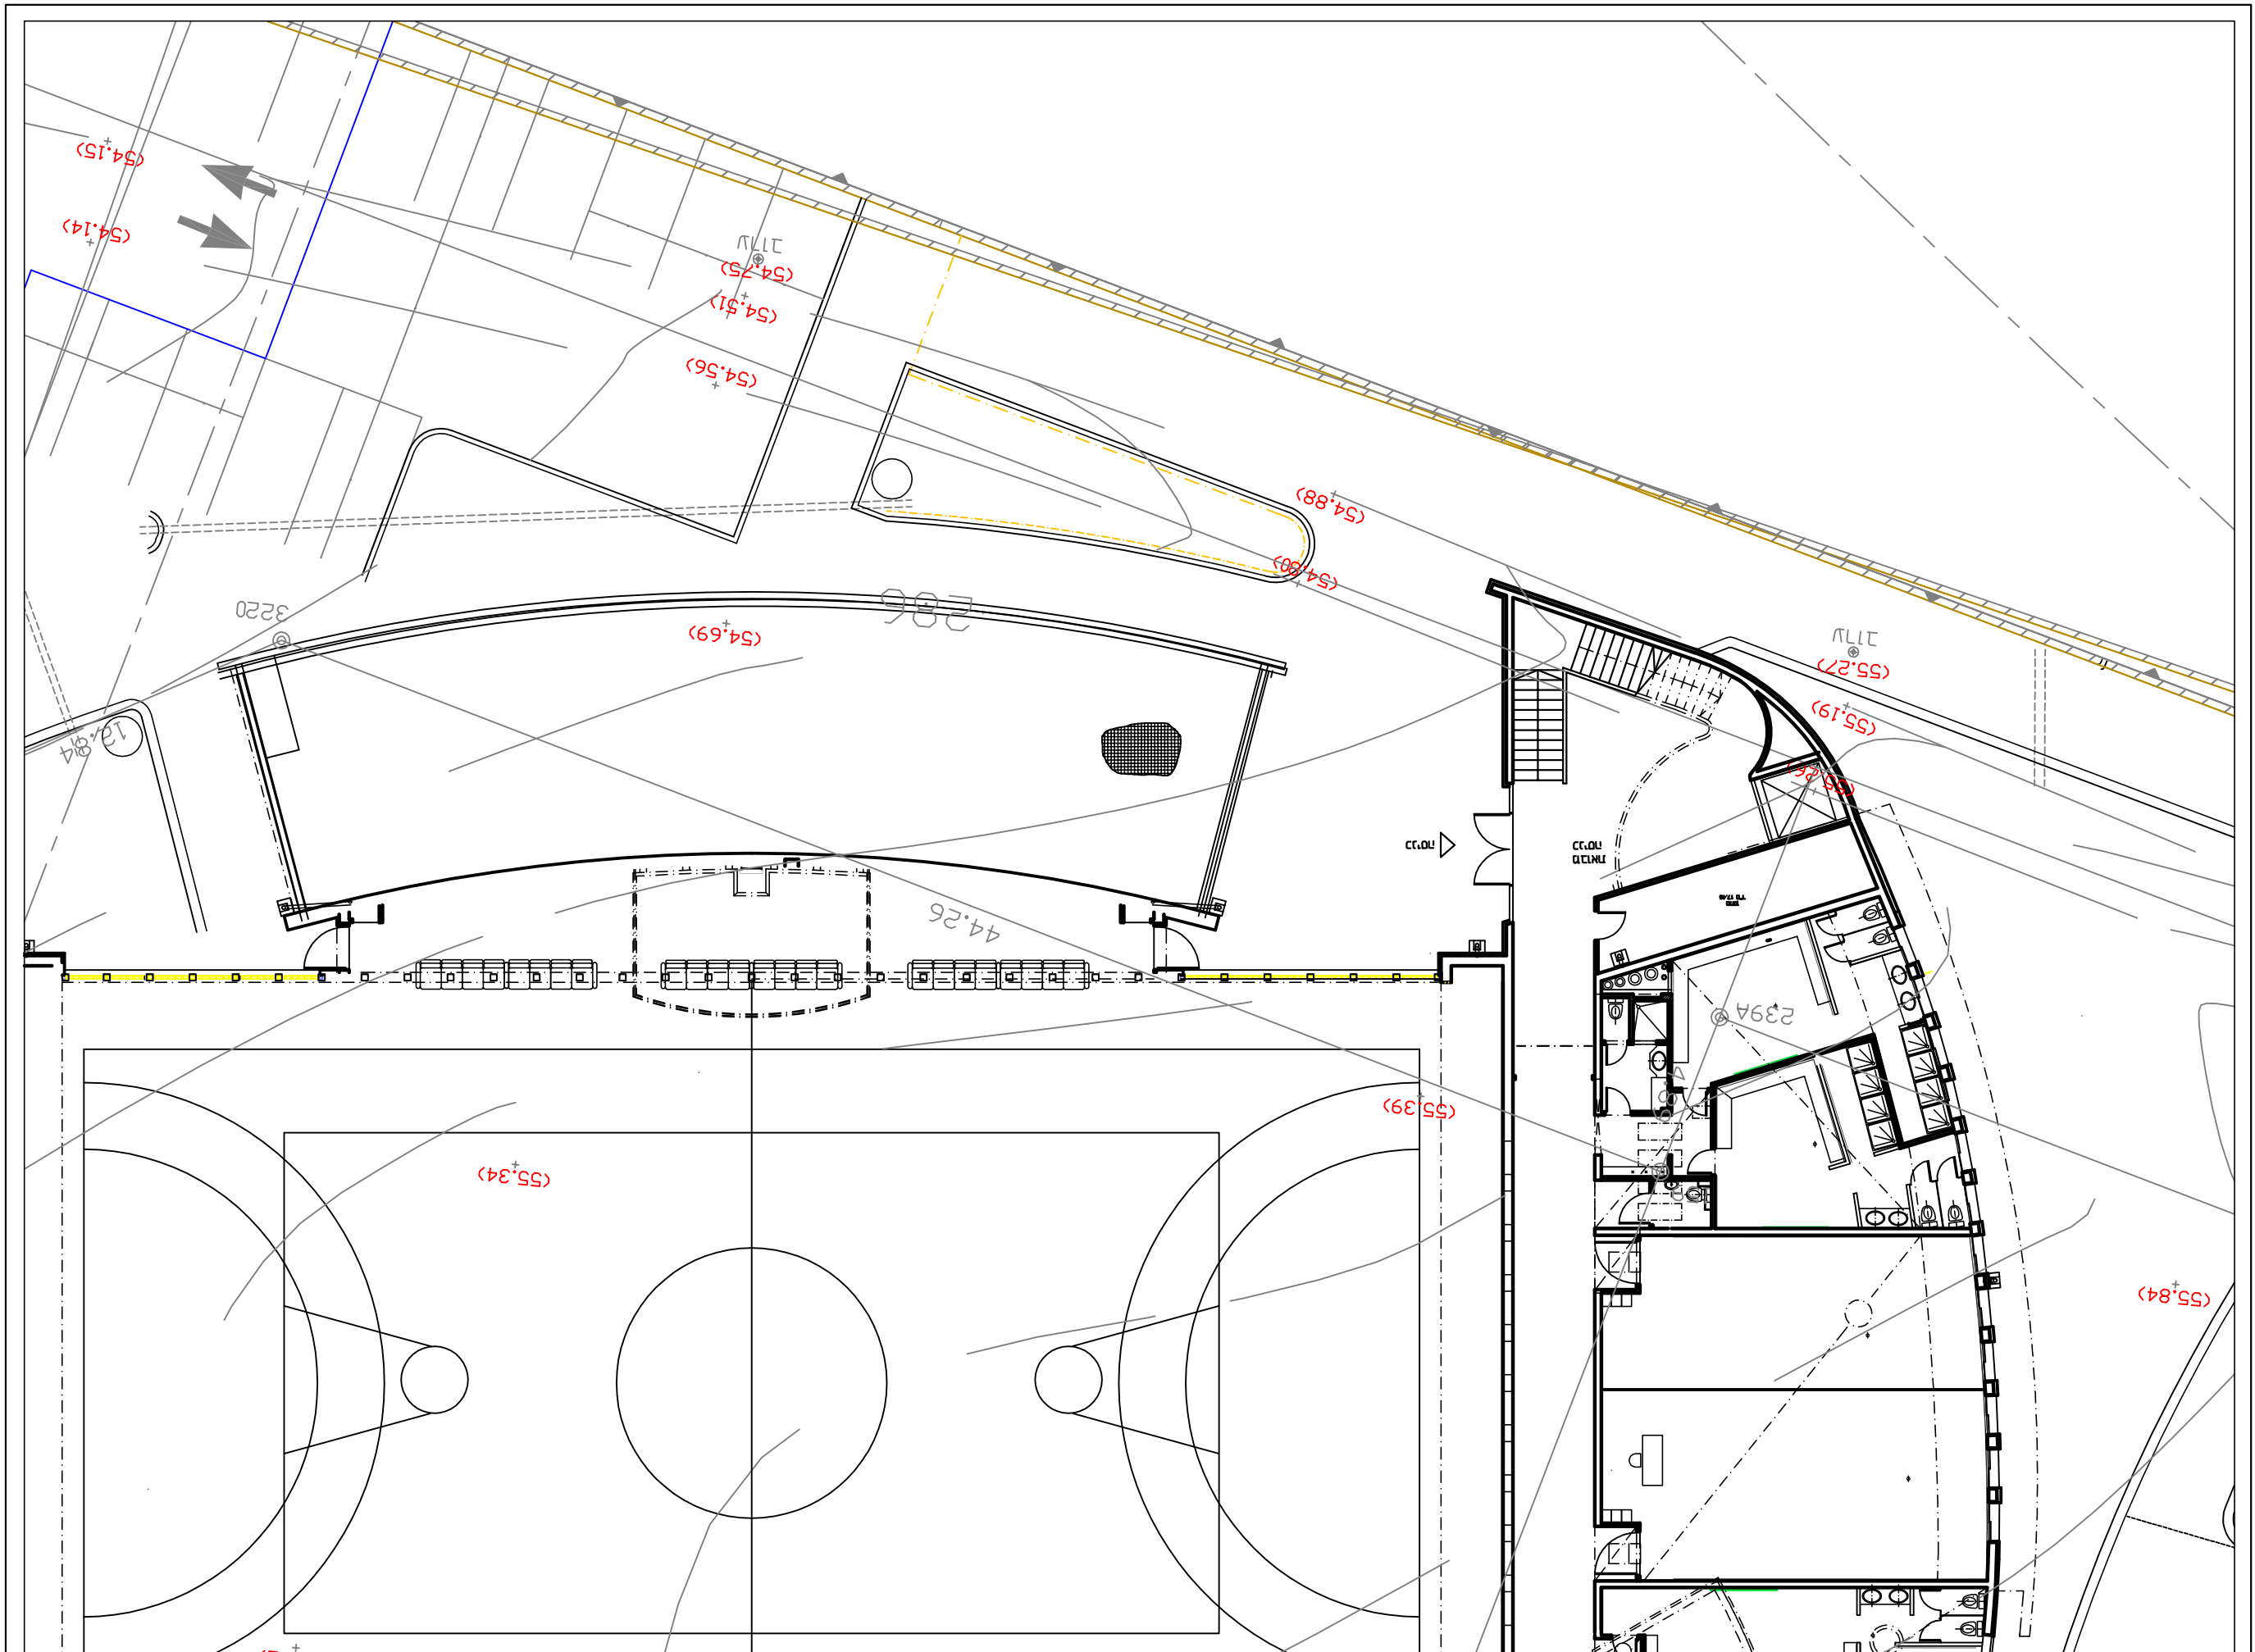
מס'	תאריך	
01	15/8/16	
02	28/8/16	
03	18/9/16	
04	21/4/16